


SCHEMA PLANIMETRICO FUORI SCALA

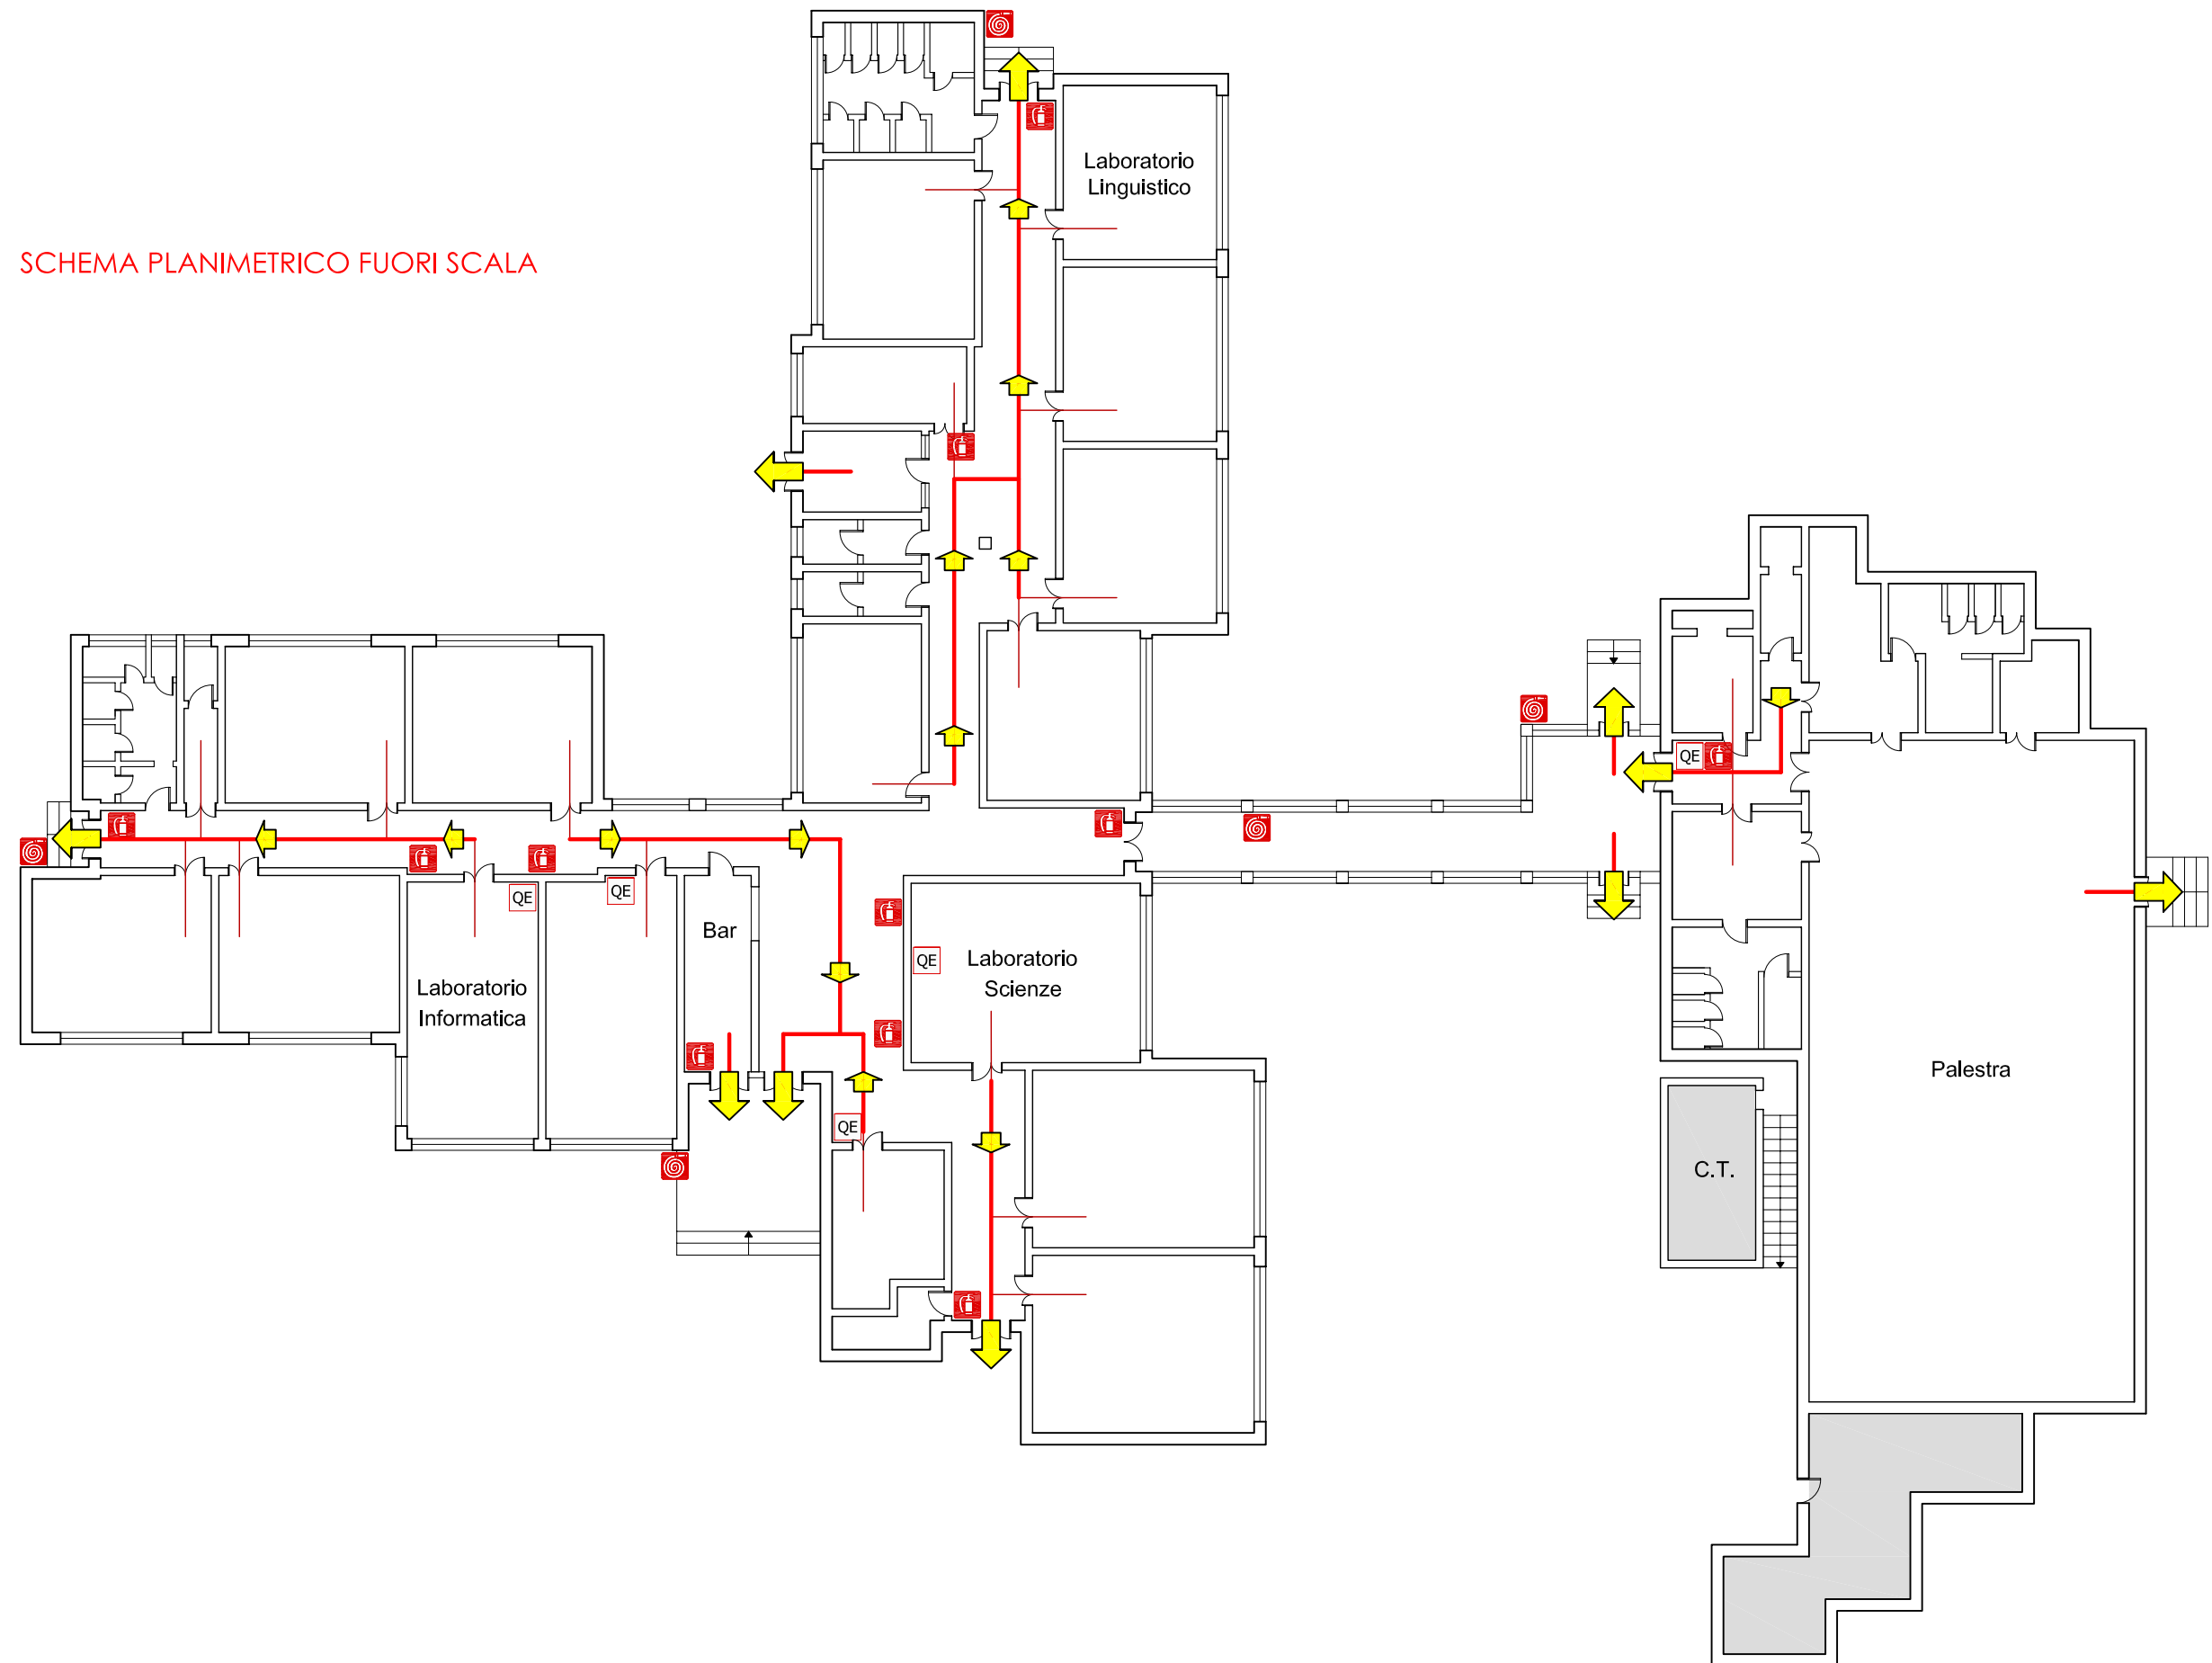

PIANO TERRA



Percorso evacuazione



Estintore



Idrante



Campanello allarme



QE Quadro elettrico

imaging studio

